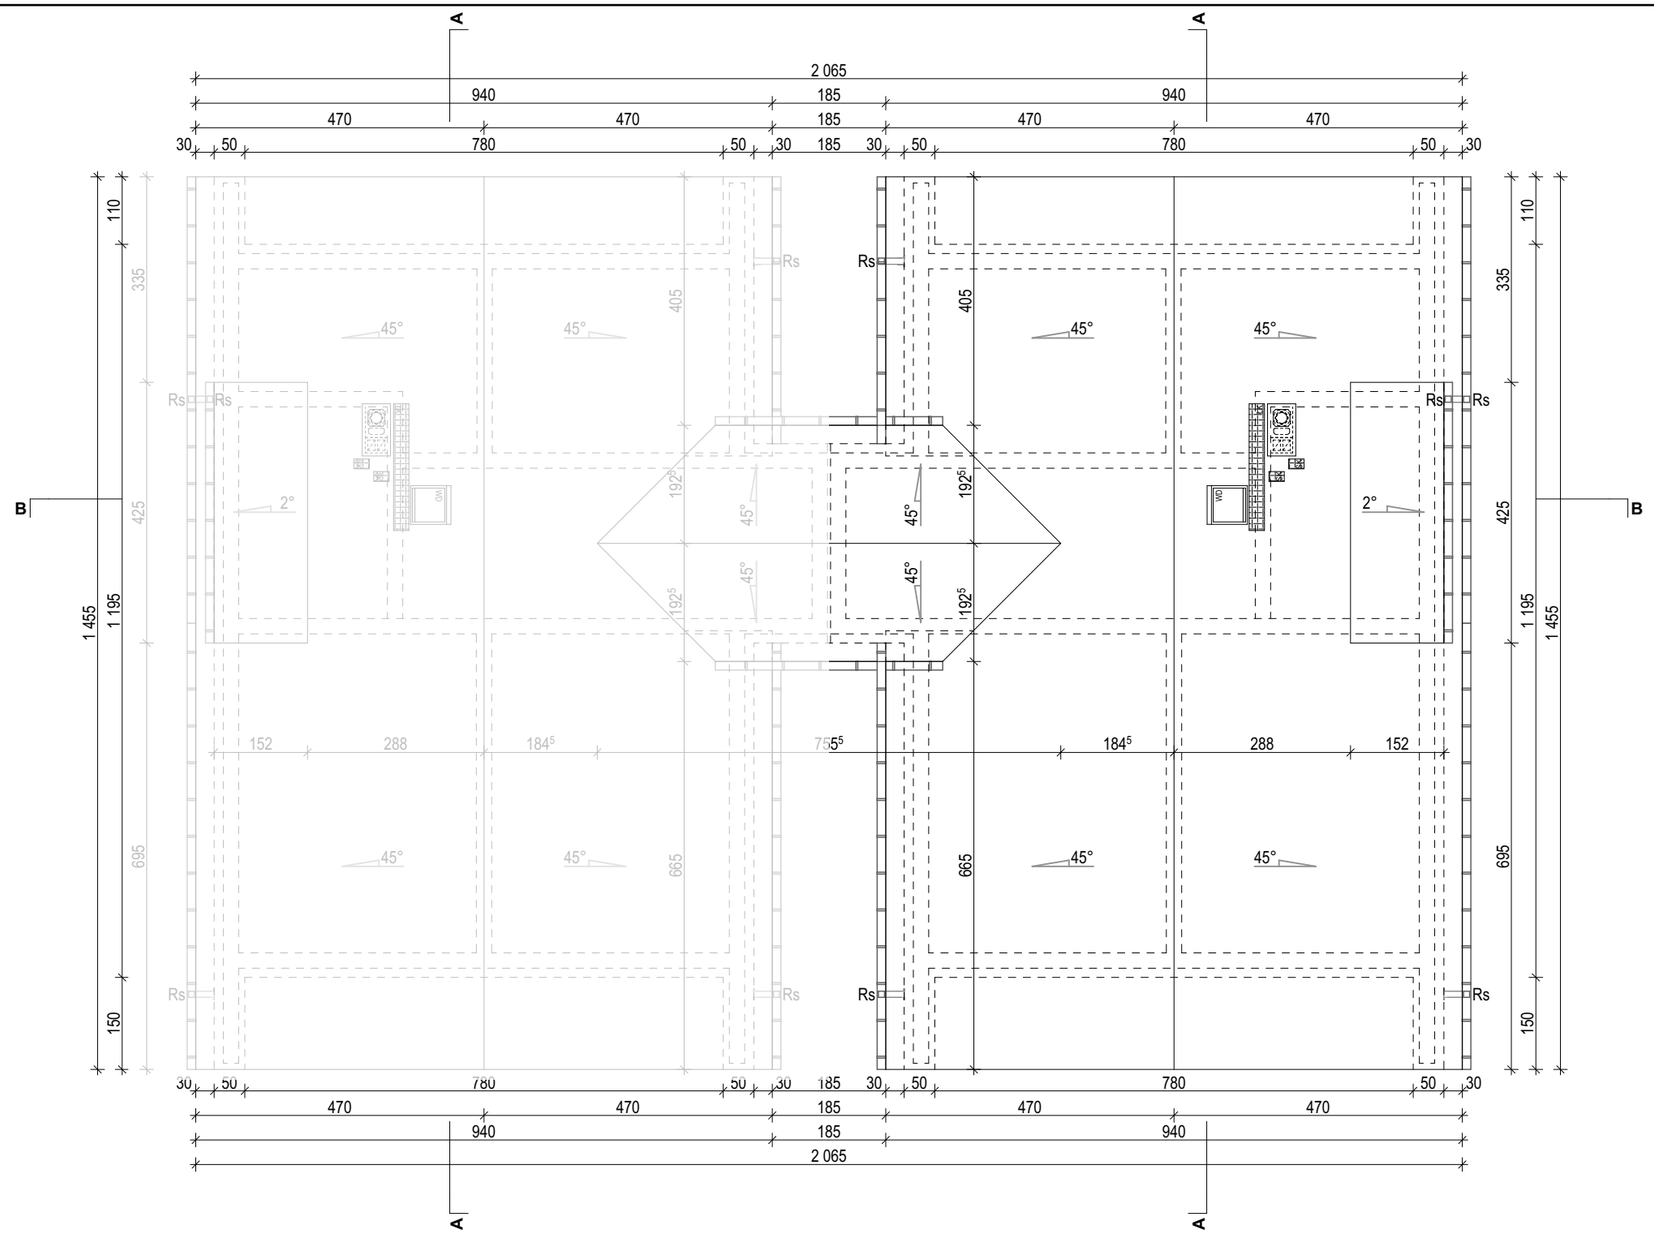

BUDYNEK MIESZKALNY "B"
W ZABUDOWIE BLIŹNIACZEJ

BUDYNEK MIESZKALNY "A"
W ZABUDOWIE BLIŹNIACZEJ

±0,00 = 275,80 m n.p.m.

K - komin
WD - właz dachowy
ŁK - ława kominarska
SK - stopień kominiarski
Rs - rynna spustowa

powierzchnia połaci dachowej: 197,09[m^2]
pokrycie: dachówka ceramiczna

BIURO ARCHITEKTONICZNE
arch. KRZYSZTOF ZAWADZIŃSKI
32-080 ZABIERZÓW, ul. Rodziny Poganów 3, tel. 602 502 522; NIP 676-100-31-79
www.zawadzinski.com.pl e-mail: zawadzinski@zawadzinski.com.pl

NAZWA RYSUNKU: RZUTY POŁACI DACHOWYCH

PROJEKTANT: mgr inż. Krzysztof Zawadziński
SPECJALNOŚĆ: architektoniczna
NR UPRAWNIEŃ: 44/89
PODPIS:

NR RYS.: A-4

NAZWA PROJEKTU BUDOWLANEGO:
BUDOWY DWÓCH BUDYNKÓW MIESZKALNYCH, JEDNORODZINNYCH W ZABUDOWIE BLIŹNIACZEJ, OZNACZONYCH LITERAMI „A" i „B", Z INSTALACJAMI WEWNĘTRZNYMI W BUDYNKACH (GAZU, WODY, KANALIZACJI SANITARNEJ, OGRZEWANIA, ENERGII ELEKTRYCZNEJ, WENTYLACJI MECHANICZNEJ Z REKUPERACJĄ) Z ZEWNĘTRZNYMI ODCINKAMI INSTALACJI WEWNĘTRZNYCH (GAZU, KANALIZACJI SANITARNEJ, ENERGII ELEKTRYCZNEJ Z INSTALACJĄ FOTOWOLTAIKI), Z MURAMI OPOROWYMI, Z KANALIZACJĄ DESZCZOWĄ, Z WJAZDAMI, Z DOJŚCIAMI, Z DOJAZDAMI.

BRANŻA: ARCHITEKTURA

ADRES PROJEKTU:
MORAWICA, gm. LISZKI
działka nr 789/19; 789/13

DATA: 09.2021

SKALA: 1:100